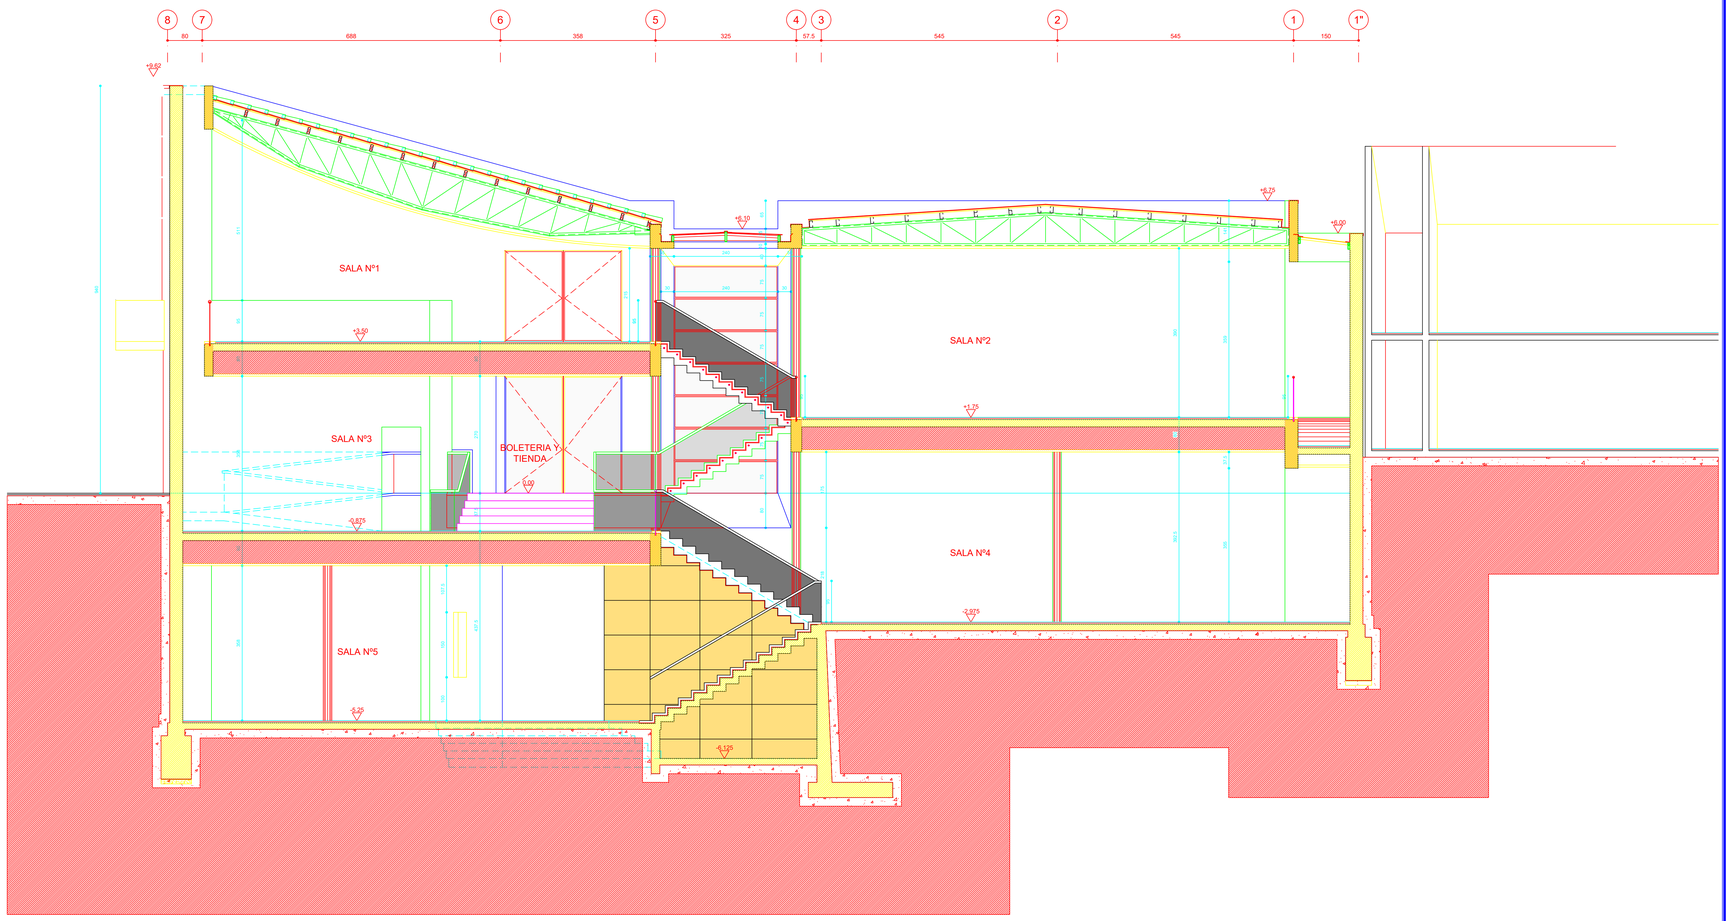

CORTE C-C``
ESC: 1/50

MODIFICACIONES:

UNDURRAGA & DEVES
ARQUITECTOS

CRISTIAN UNDURRAGA - ANA LUISA DEVES

CALLE NAVARRA 3873 - LAS CONDES - SANTIAGO CHILE
TELEFONOS 2467529 - 2567528 - FAX 2467528

REV. C.U.
DIB. A.M.D.

OBRA:
MUSEO DE ARTE MODERNO
PLAZA MULATO GIL DE CASTRO

PROPIETARIO:
INVERSIONES LAS URBINAS LTDA.
RUT: 86189700-1

UBICACION:
JOSE VICTORINO LASTARRIAS #305 - SANTIAGO CHILE

LAMINA N°: 10

CONTENIDO:
CORTE B-B'

ESCALA: 1:50

FECHA: JULIO 2000