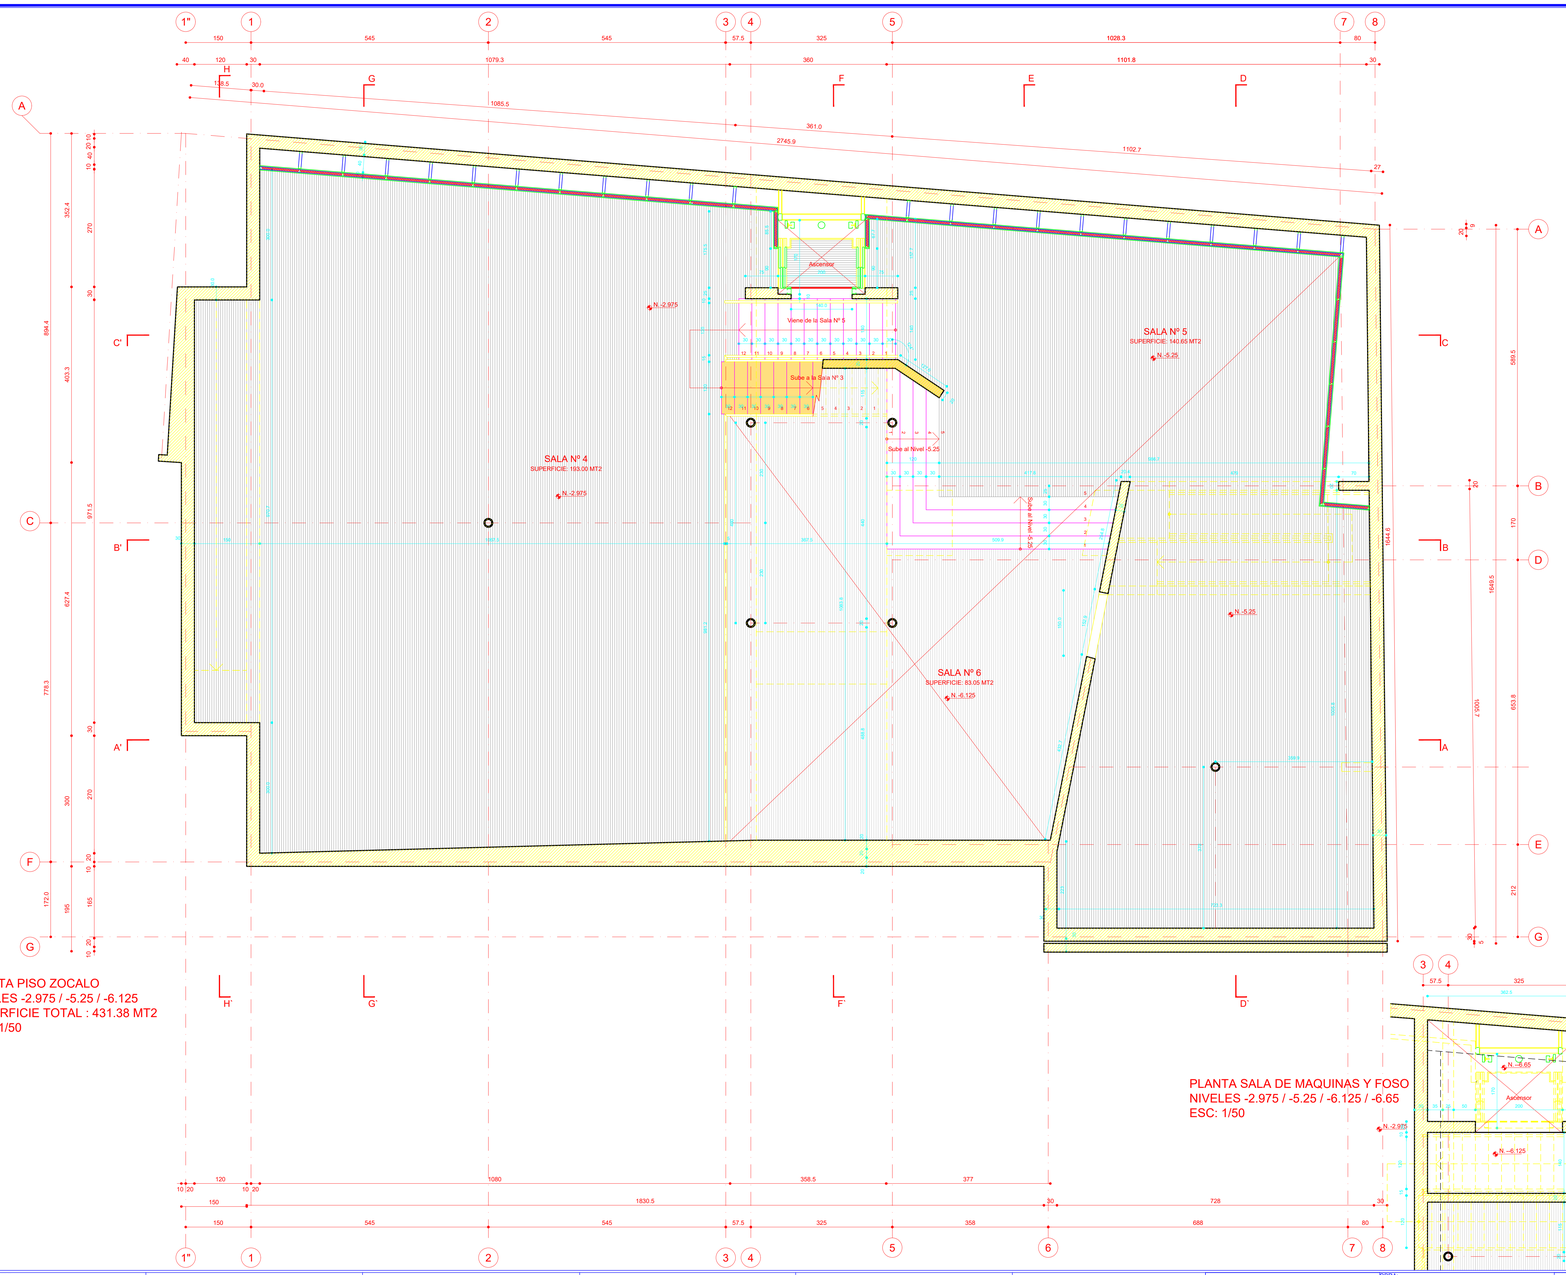

MODIFICACIONES:

UNDURRAGA & DEVES
ARQUITECTOS

CRISTIAN UNDURRAGA - ANA LUISA DEVES

CALLE NAVARRA 3873 - LAS CONDES - SANTIAGO CHILE
TELEFONOS 2467529 - 2567528 - FAX 2467528

REV.: C.U.
DIB.: A.M.D

OBRA:
MUSEO DE ARTE MODERNO
PLAZA MULATO GIL DE CASTRO

PROPIETARIO:
INVERSIONES LAS URBINAS LTDA.
RUT: 86189700-1

UBICACION:
JOSE VICTORINO LASTARRIAS #305 - SANTIAGO CHILE

LAMINA Nº: 4

CONTENIDO:
PLANTA NIVEL -2.975

ESCALA: 1:50
FECHA: JULIO 2000